

DIRECTION DU GRAND PORT  
MARITIME DE ROUEN  
Nicolas OCCIS  
Directeur



DIRECTION DE L'AMENAGEMENT  
TERRITORIAL ET DE L'ENVIRONNEMENT  
Xavier LEMOINE  
Directeur

Département de la SEINE MARITIME

Commune de PETIT-COURONNE

# - Appel à projets - TERMINAL DE PETIT-COURONNE Phase n°3

**SAGE**


Service Aménagement et Gestion des Espaces

AFFAIRE : DOM17\_03    Date : 15/12/2017    Dessinateur : T.FLORACK SETI  
PLAN n° : 1    Echelle : 1 / 2 000    Responsable : B.ROY-POLNY

Dates et objet de modifications		C
A		D
B		E

## PLAN D'AMÉNAGEMENT

GRAND PORT MARITIME DE ROUEN  
34, Boulevard de Boisguilbert B.P. 4075 - 76022 ROUEN Cedex 3 - FRANCE  
Tél.: (33) 02 35 52 54 56 - Fax : (33) 02 35 52 54 13  
e-mail sage@rouen.port.fr www.rouen-haropaports.com

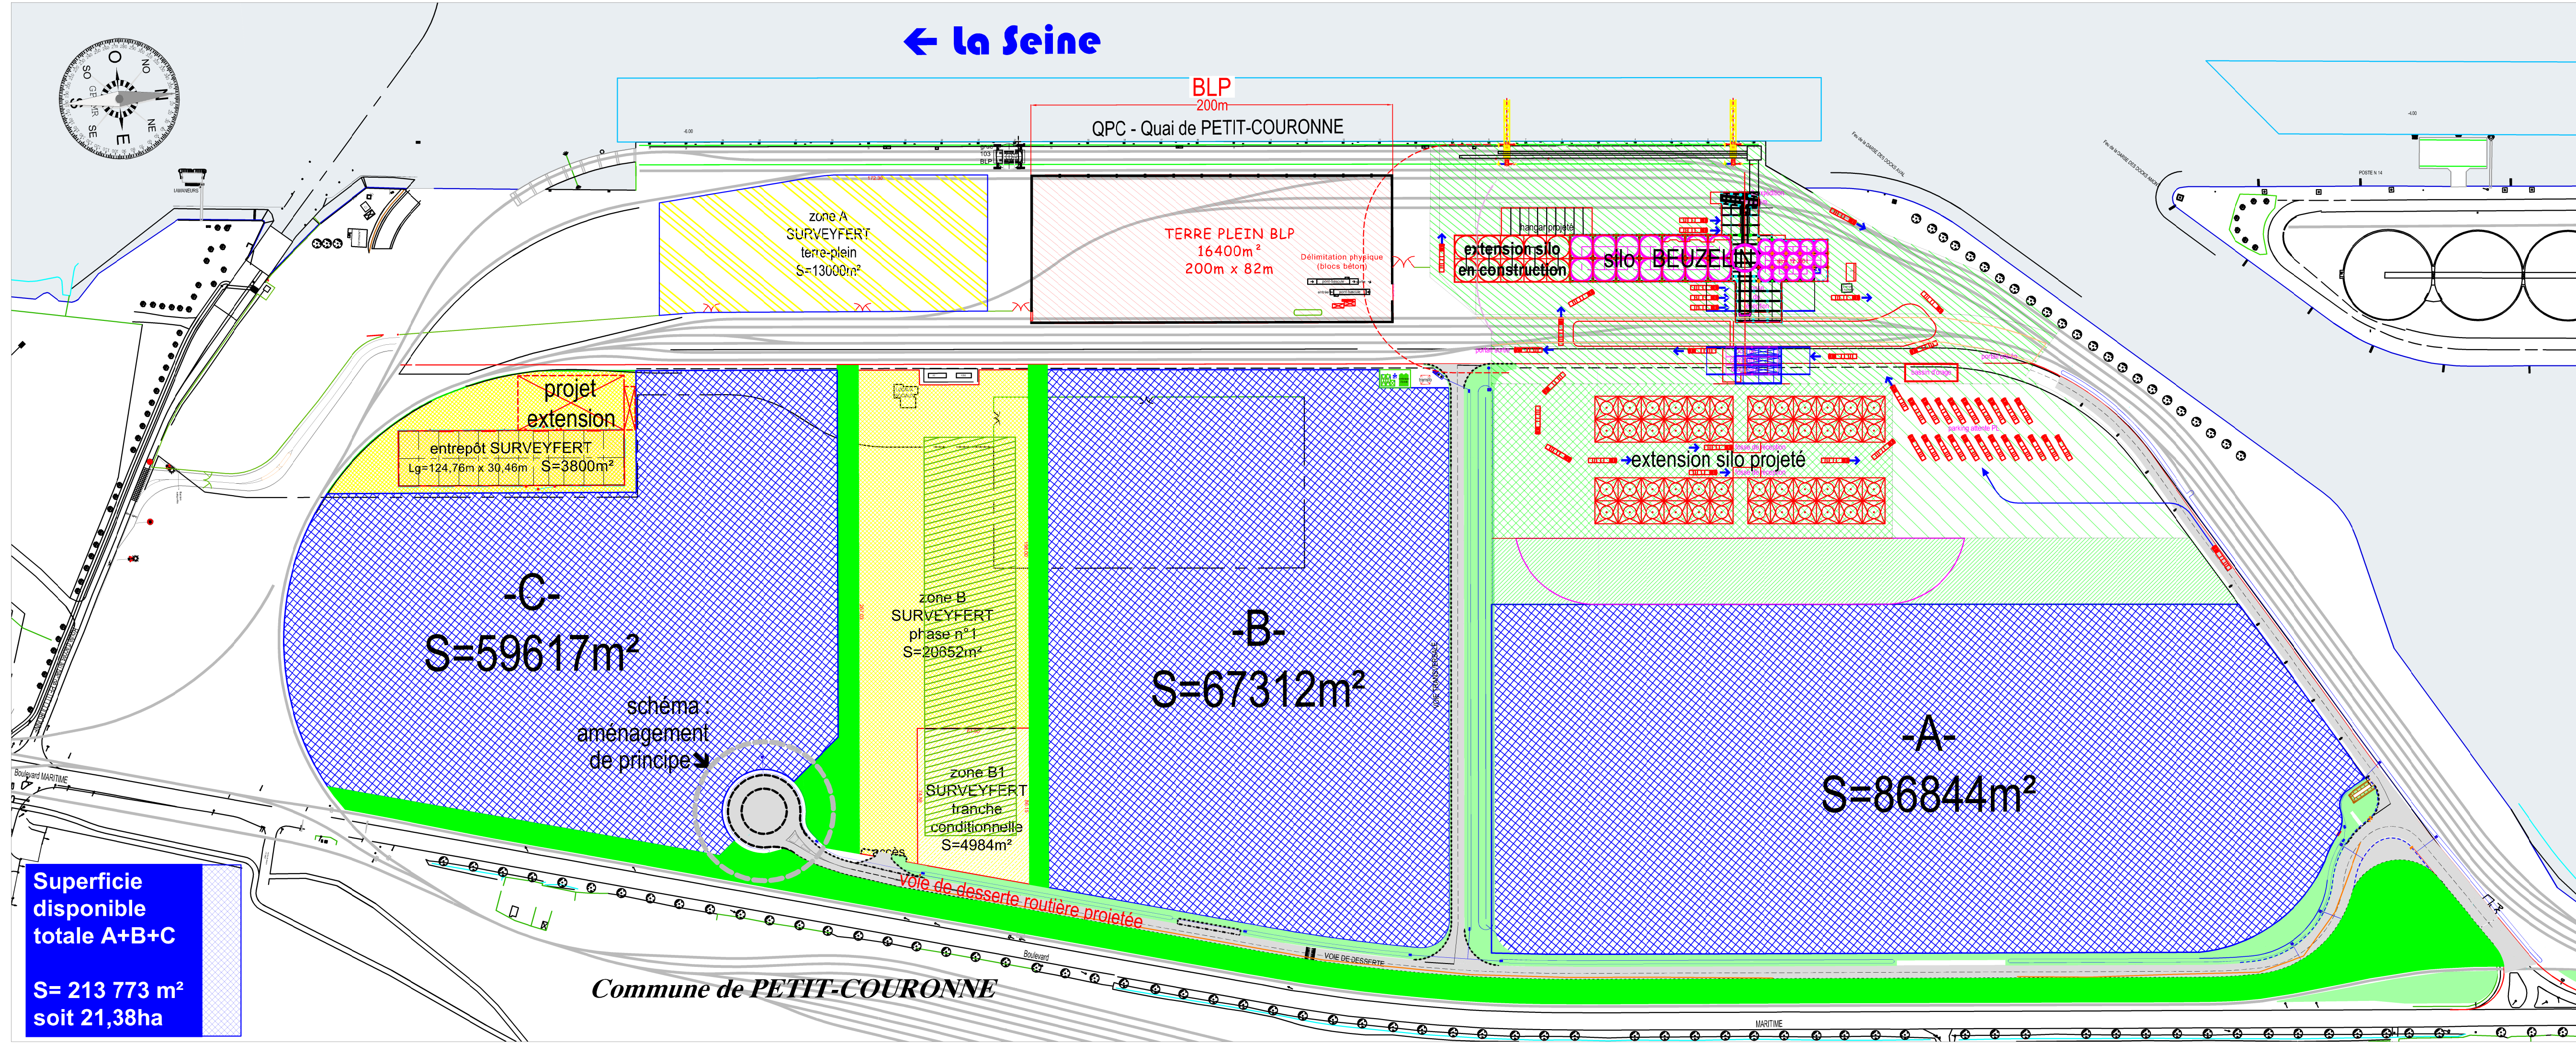

Superficie  
disponible  
totale A+B+C  
  
S= 213 773 m<sup>2</sup>  
soit 21,38ha